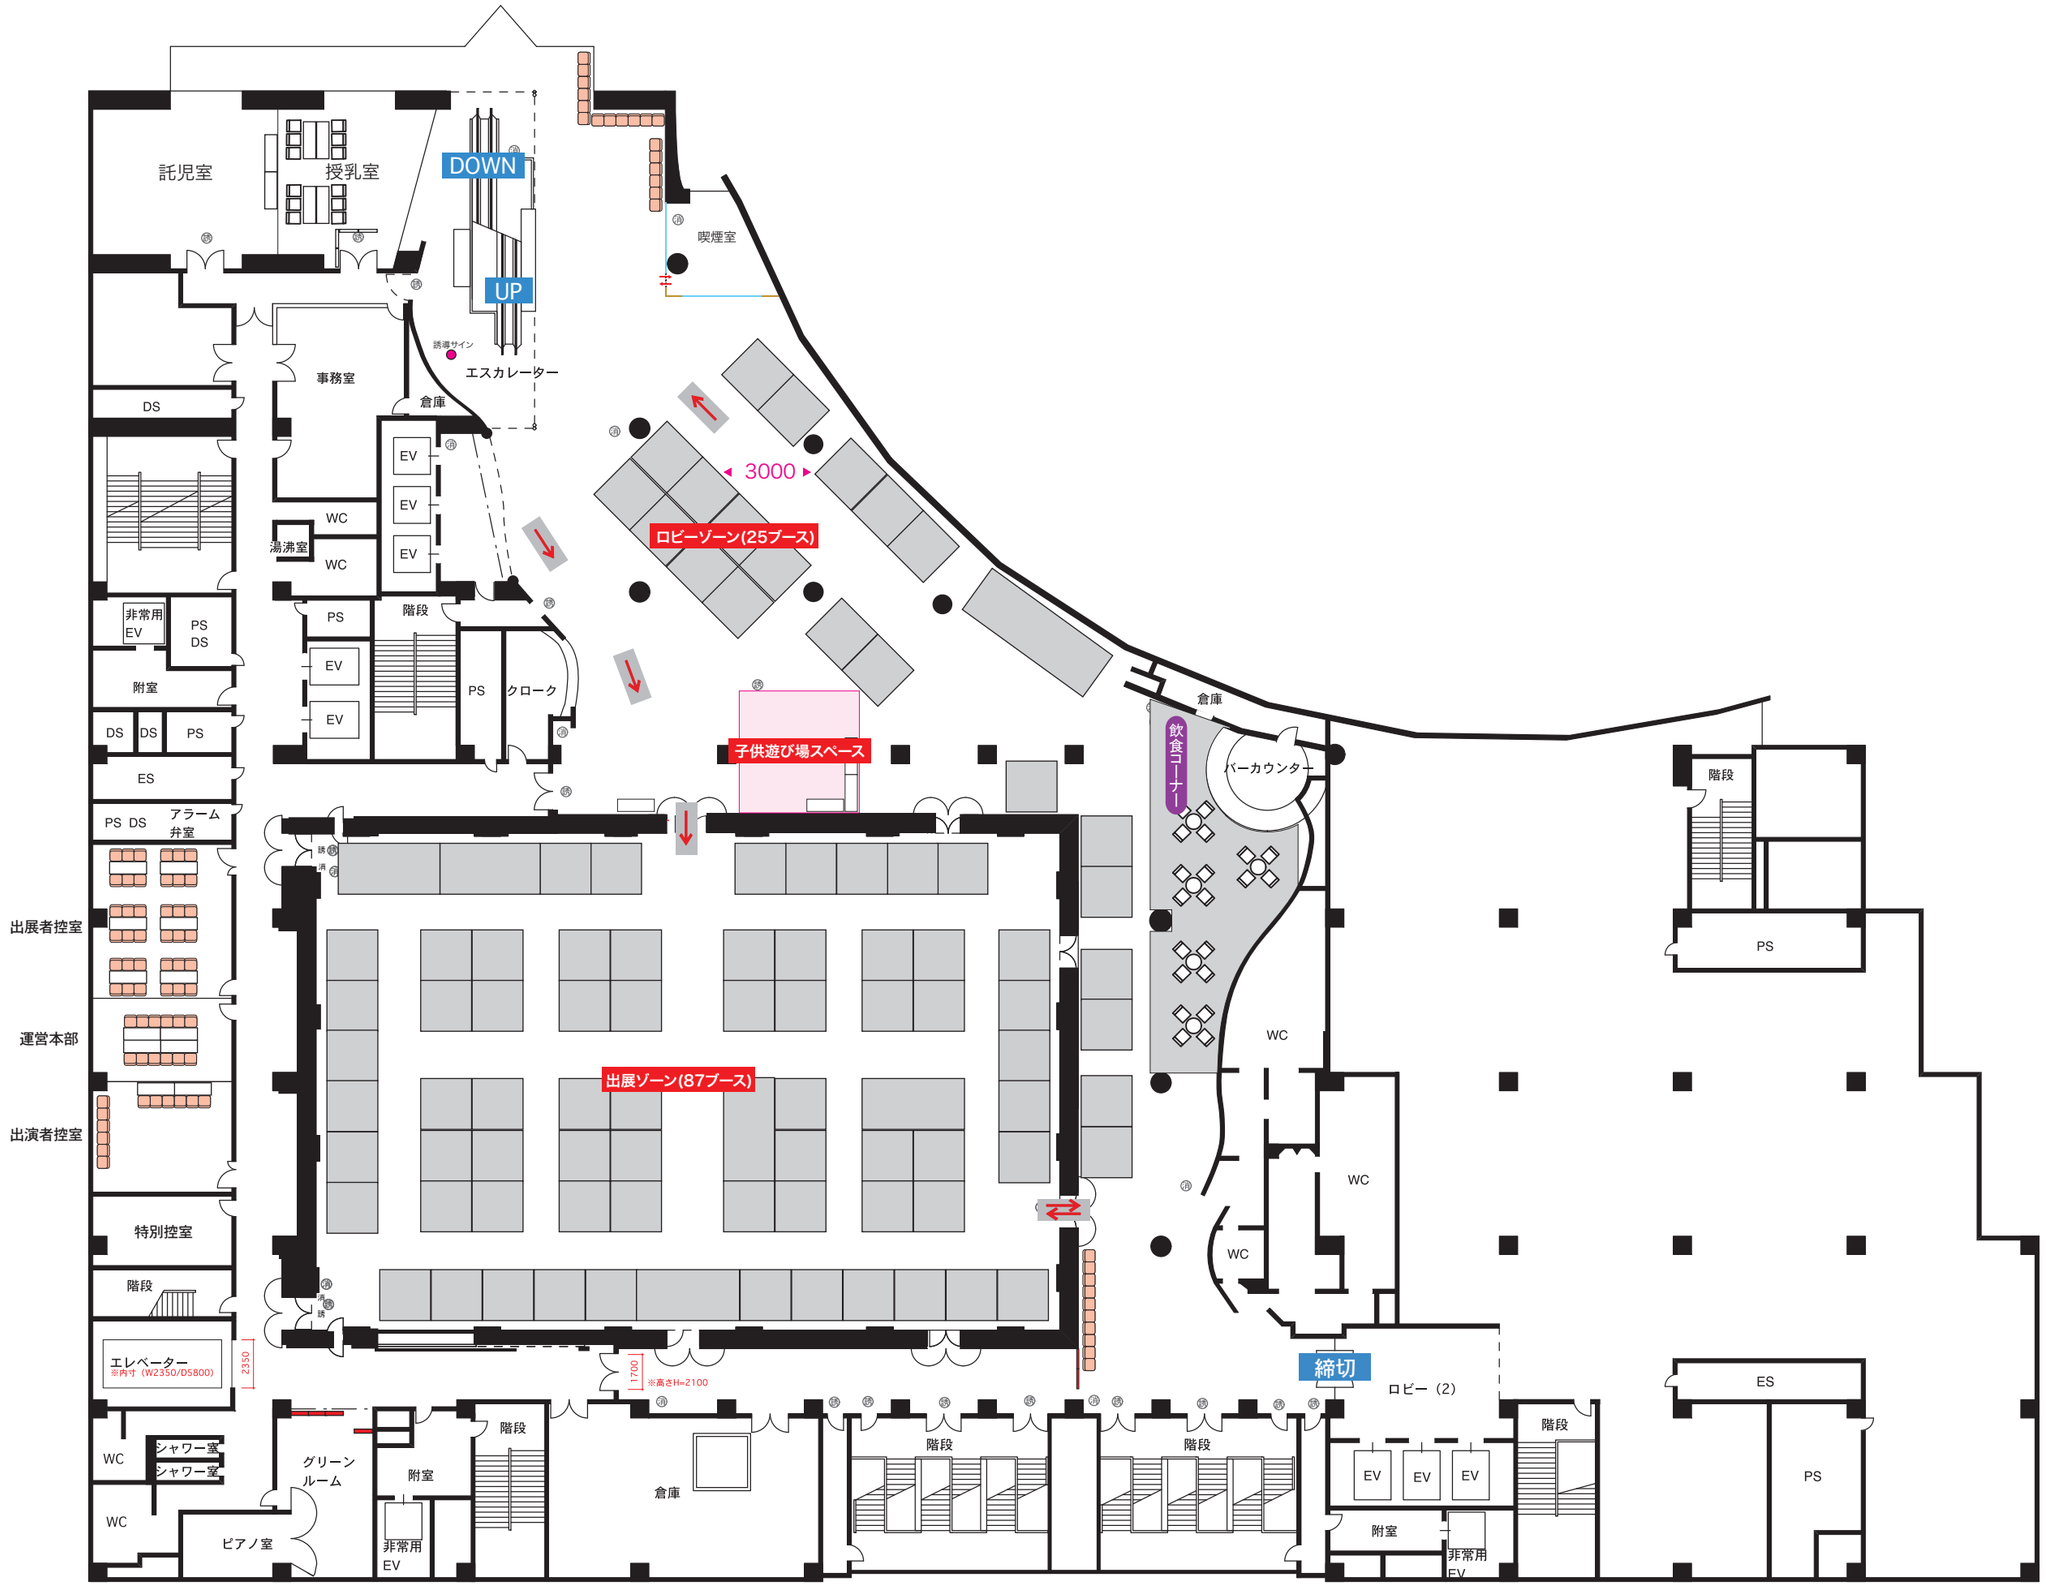

得意先名 CLIENT	事業名称 PROJECT TITLE	製図 DRAWN	作成日付 DATE DRAWN			縮尺 SCALE	図面NO. SHEET NO.
	0727 会場レイアウト	y.b	2013.5.21				
			2013.5.14				
	図面名称 DRAWING TITLE		2013.6.30			1/300	
	平面図						